




Unité
201

Superficie
779 pi²

Chambres
1

Type: A5

Étage(s):
Niveau 2

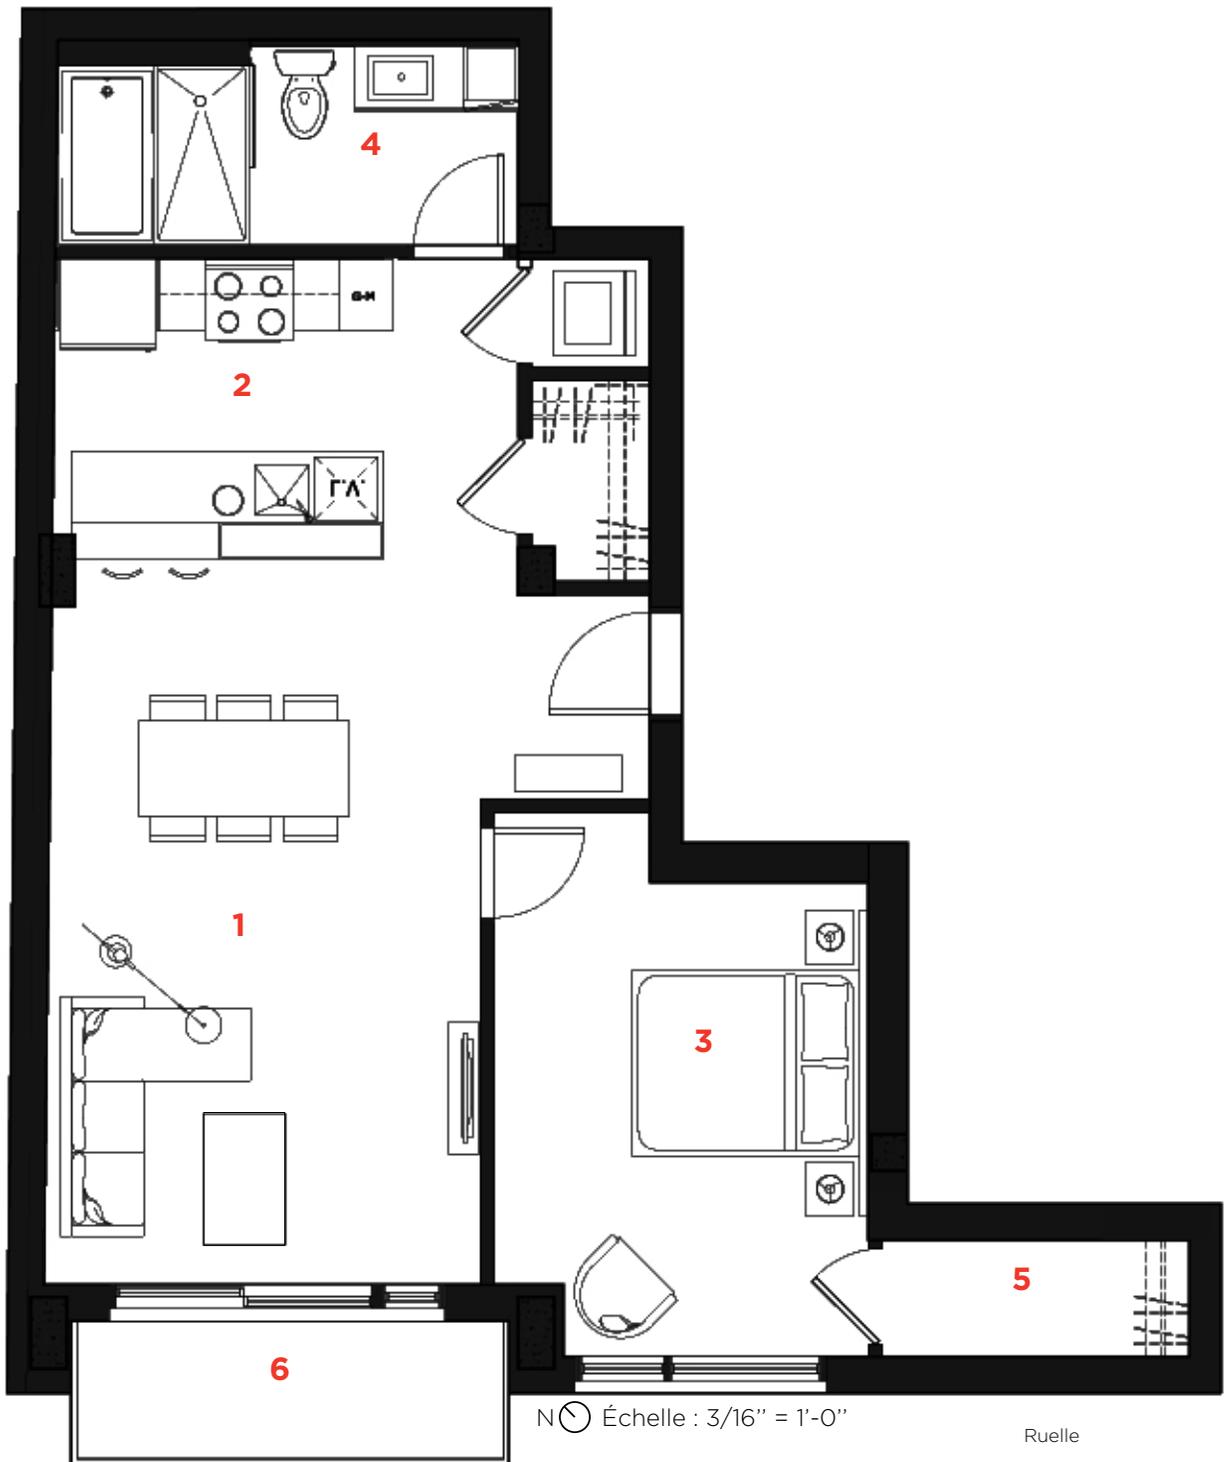

1 séjour/salle à manger: 19'-9" x 12'-3"

2 cuisine: 8'-10" x 8'-4"


3 chambre principale: 13'-2" x 10'-5"

4 salle de bain: 12'-9" x 6'-1"

5 walk-in: 8'-7" x 3'-3"

6 balcon: 4'-0" x 12'-0"

Hauteur de plafond: 8'-5"

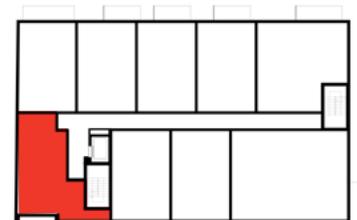

Rue Saint-Urbain

VIVEADA



Le projet étant en développement, l'acheteur reconnaît que certaines contraintes structurales pourraient amener de légères modifications au plan annexé au contrat préliminaire. Les superficies et dimensions sont approximatives et sujettes à des changements sans préavis. La superficie brute des logements inclut les murs extérieurs, la moitié des cloisons des corridors, la moitié des cloisons séparatives (mitoyennes) et comprend les cloisons intérieures. Le mobilier décoratif ainsi que les électroménagers apparaissant aux plans ne sont pas inclus et sont illustrés à titre indicatif seulement.